

ВП-У «PROFIREX»-5-1-100

Перв. примен.

Справ. №


Подпись и дата

Инв. № дцкл.


Взам. инв. №

Подпись и дата


Инв. № подл.

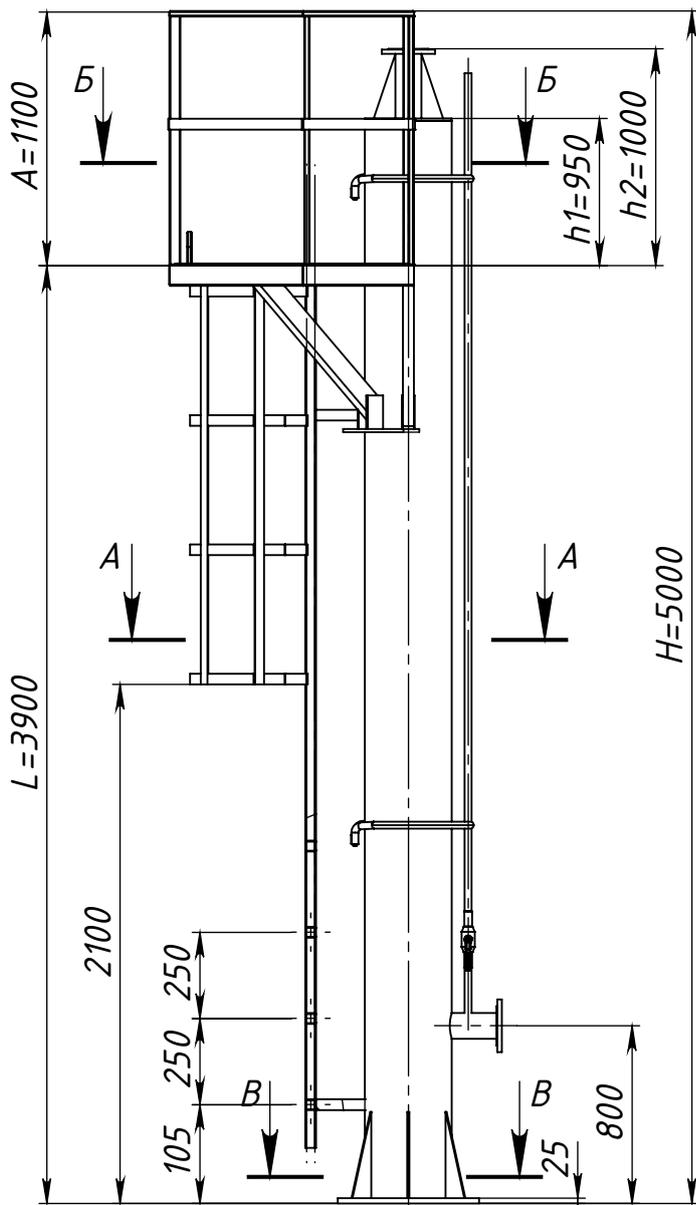


СЕЧЕНИЕ В-В
МАСШТАБ 1 : 35

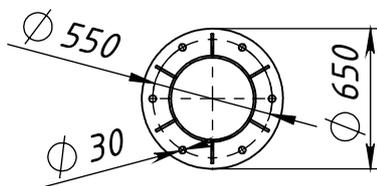


СЕЧЕНИЕ Б-Б
МАСШТАБ 1 : 35

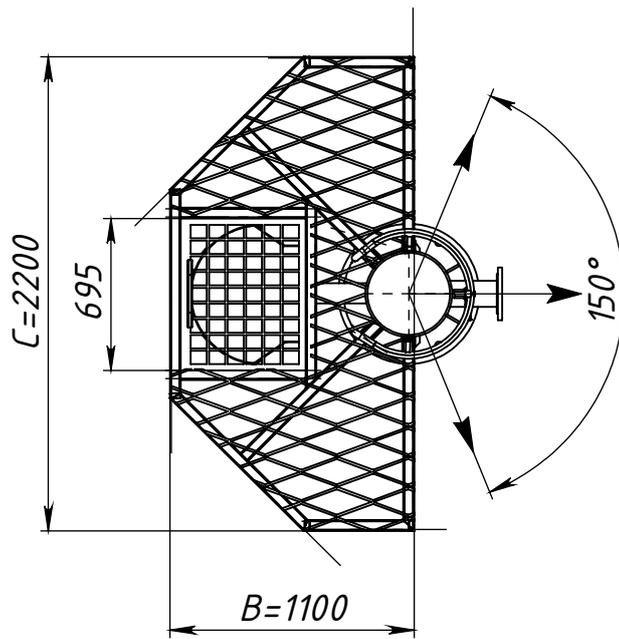

СЕЧЕНИЕ А-А
МАСШТАБ 1 : 20

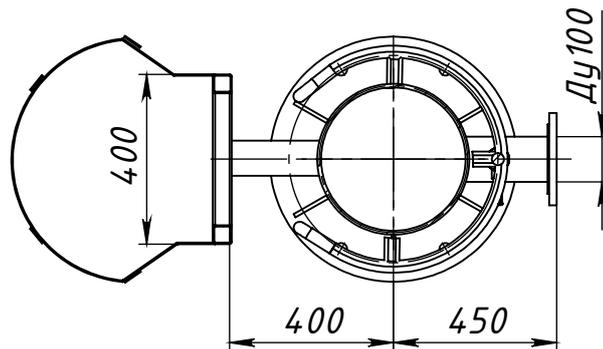

Закладной элемент

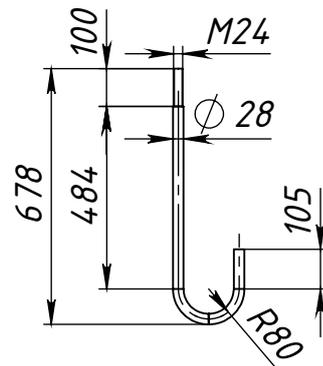

ВП-У «PROFIREX»-5-1-100

Вышка пожарная
универсальные
ВП-У «PROFIREX»

Лит.	Масса	Масштаб
		1:35
Лист 1	Листов 2	

ООО "ИПК Промо-Консалтинг"

Наименование параметра	Значение параметра									
	ВП-У-1-2	ВП-У-1-3	ВП-У-1-4	ВП-У-1-5	ВП-У-1-6	ВП-У-1-7	ВП-У-1-8	ВП-У-1-9	ВП-У-1-10	
Высота вышки, м	2	3	4	5	6	7	8	9	10	
Габаритные размеры, мм										
L	900	1900	2900	3900	4900	5900	6900	7900	8900	
A	1100	1100	1100	1100	1100	1100	1100	1100	1100	
h1*	950	950	950	950	950	950	950	950	950	
h2*	1000	1000	1000	1000	1000	1000	1000	1000	1000	
C=B/2*	2200	2200	2200	2200	2200	2200	2200	2200	2200	
H	2000	3000	4000	5000	6000	7000	8000	9000	10000	
Масса, кг не более	550	650	850	1050	1250	1450	1650	1850	2050	

Наименование параметра	Значение параметра										
	ВП-У-1-11	ВП-У-1-12	ВП-У-1-13	ВП-У-1-14	ВП-У-1-15	ВП-У-1-16	ВП-У-1-17	ВП-У-1-18	ВП-У-1-19	ВП-У-1-20	
Высота вышки, м	11	12	13	14	15	16	17	18	19	20	

Подп. и дата	Инв. № дубл.	Взам. инв. №	Подп. и дата	Инв. № подл.	Габаритные размеры, мм										
					L	10900	11900	12900	13900	14900	15900	16900	17900	18900	
					9900	10900	11900	12900	13900	14900	15900	16900	17900	18900	
					A	1100	1100	1100	1100	1100	1100	1100	1100	1100	
					h1*	950	950	950	950	950	950	950	950	950	
					h2*	1000	1000	1000	1000	1000	1000	1000	1000	1000	
					C=B/2*	2200	2200	2200	2200	2200	2200	2200	2200	2200	
					H	11000	12000	13000	14000	15000	16000	17000	18000	19000	
					Масса, кг не более	2250	2450	2650	2850	3050	3250	3450	3650	3850	
						2250	2450	2650	2850	3050	3250	3450	3650	3850	
						2250	2450	2650	2850	3050	3250	3450	3650	4050	

*Размер h1 может быть изменен в соответствии с требованиями потребителя (650-1050мм)
 *Размер h2 может быть изменен в соответствии с требованиями потребителя (800-1200мм)
 Ширина площадки C может быть изменена в соответствии с требованиями потребителя (2000...2700мм). (См.классификатор площадок.)

Обозначение вышки: ВП-У «PROFIREX»-X-X-XXX

↑ Диаметр проводящего трубопровода, Ду мм
 ↑ Количество лафетных стволов (1 или 2)
 ↑ Высота "H" вышки, м

Изм.	Лист	№ докум.	Подп.	Дата	ВП-У «PROFIREX»-5-1-100	Лист
						2